


Av. Francisco de Assis C. da Silva

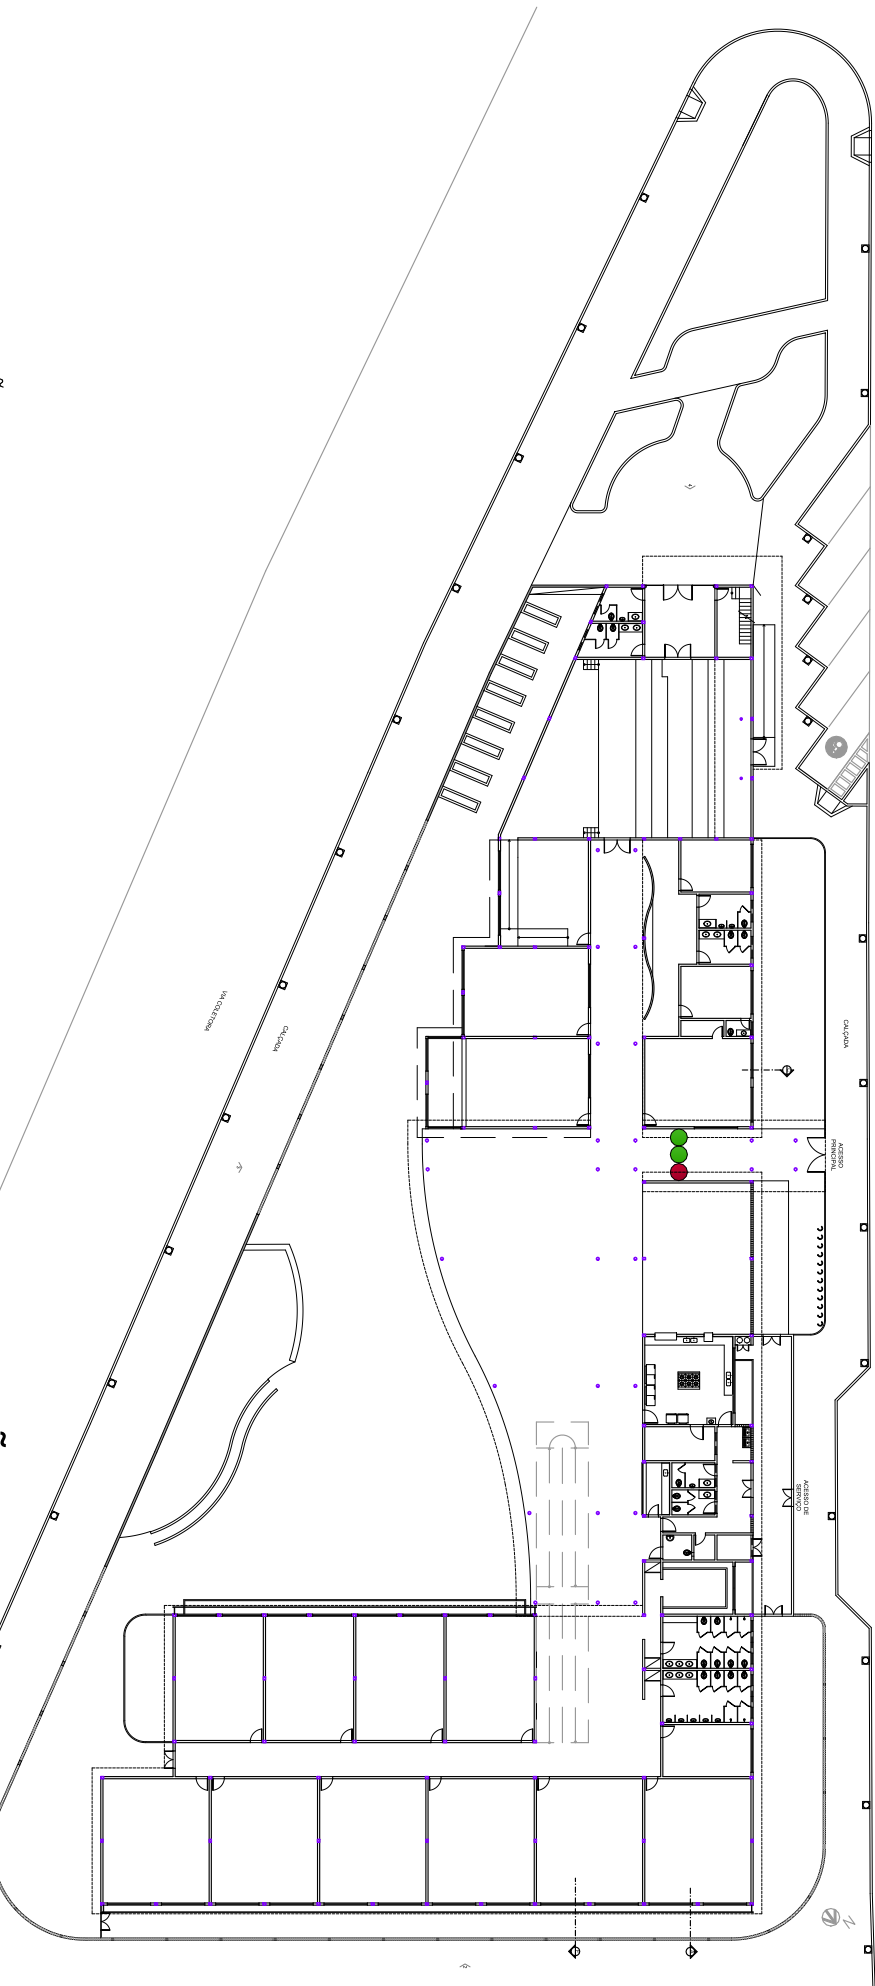

IMPLANTAÇÃO
ESC.: 1:500

LEGENDA:

- PONTOS PARA INSTALAÇÃO DE CATRACAS DE ACESSO
- PONTOS PARA INSTALAÇÃO DE CATRACAS DE ACESSO PCD

PROJETO PARA INSTALAÇÃO DE CATRACAS DE ACESSO NA ESCOLA MUNICIPAL PROFª MARIA DE LOURDES DE C. RIBEIRO, SITO À AV. FRANCISCO DE A. C. DA SILVA, S/N, SÍTIO QUISSAMÃ, QUISSAMÃ-RJ

DESENHO:

FOLHA:

ESCALA:

INDICADA

DATA:

SETEMBRO/2023

01/01